


Тех. подполье

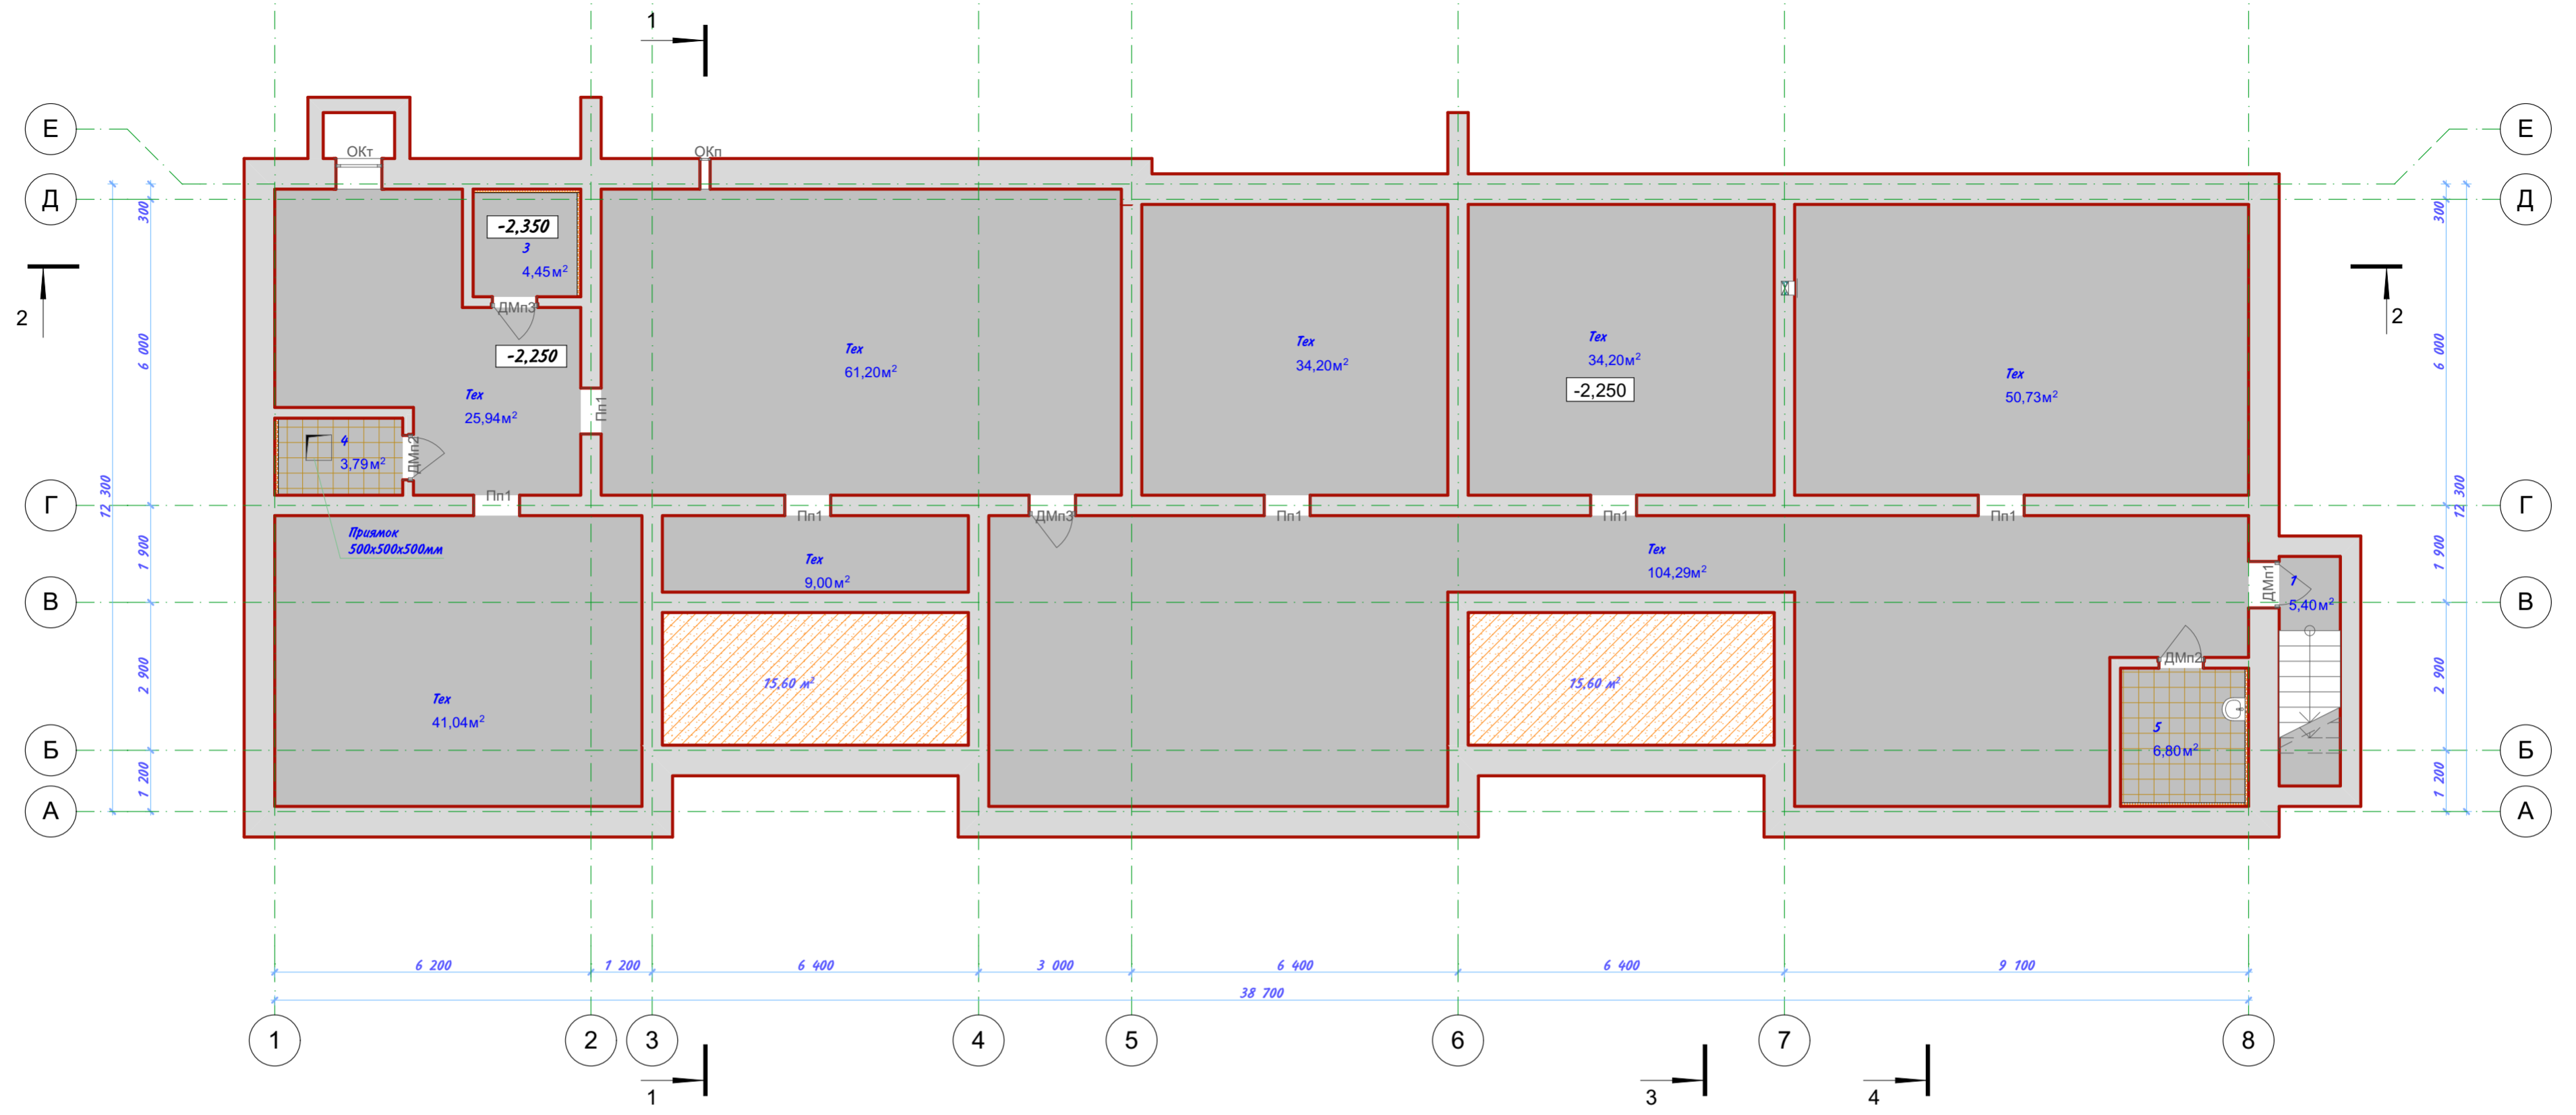


Экспликация тех подполье

№	Наименование	Площадь, м²
Тех подполье		
1	Лестница	5,40
3	Эл. щитовая	4,16
4	Водомерный узел	3,68
5	Помещение дворника	6,44
Тех	Технические помещения	360,60
		380,28 м²

						016 - 17-АР			
						Многоквартирный жилой дом по адресу: Орловская обл., пгт. Долгое, ул. Маяковского, 10			
Изм.	Коп.	Лист	№Док.	Подп.	Дата				
Исполнил	Гончаров						Стадия	Лист	Листов
ГИП	Гончаров						ПД	02	
						Строительство многоквартирного жилого дома			
						План тех подполья			
						ООО "Альянс - Проект"			

1-й этаж

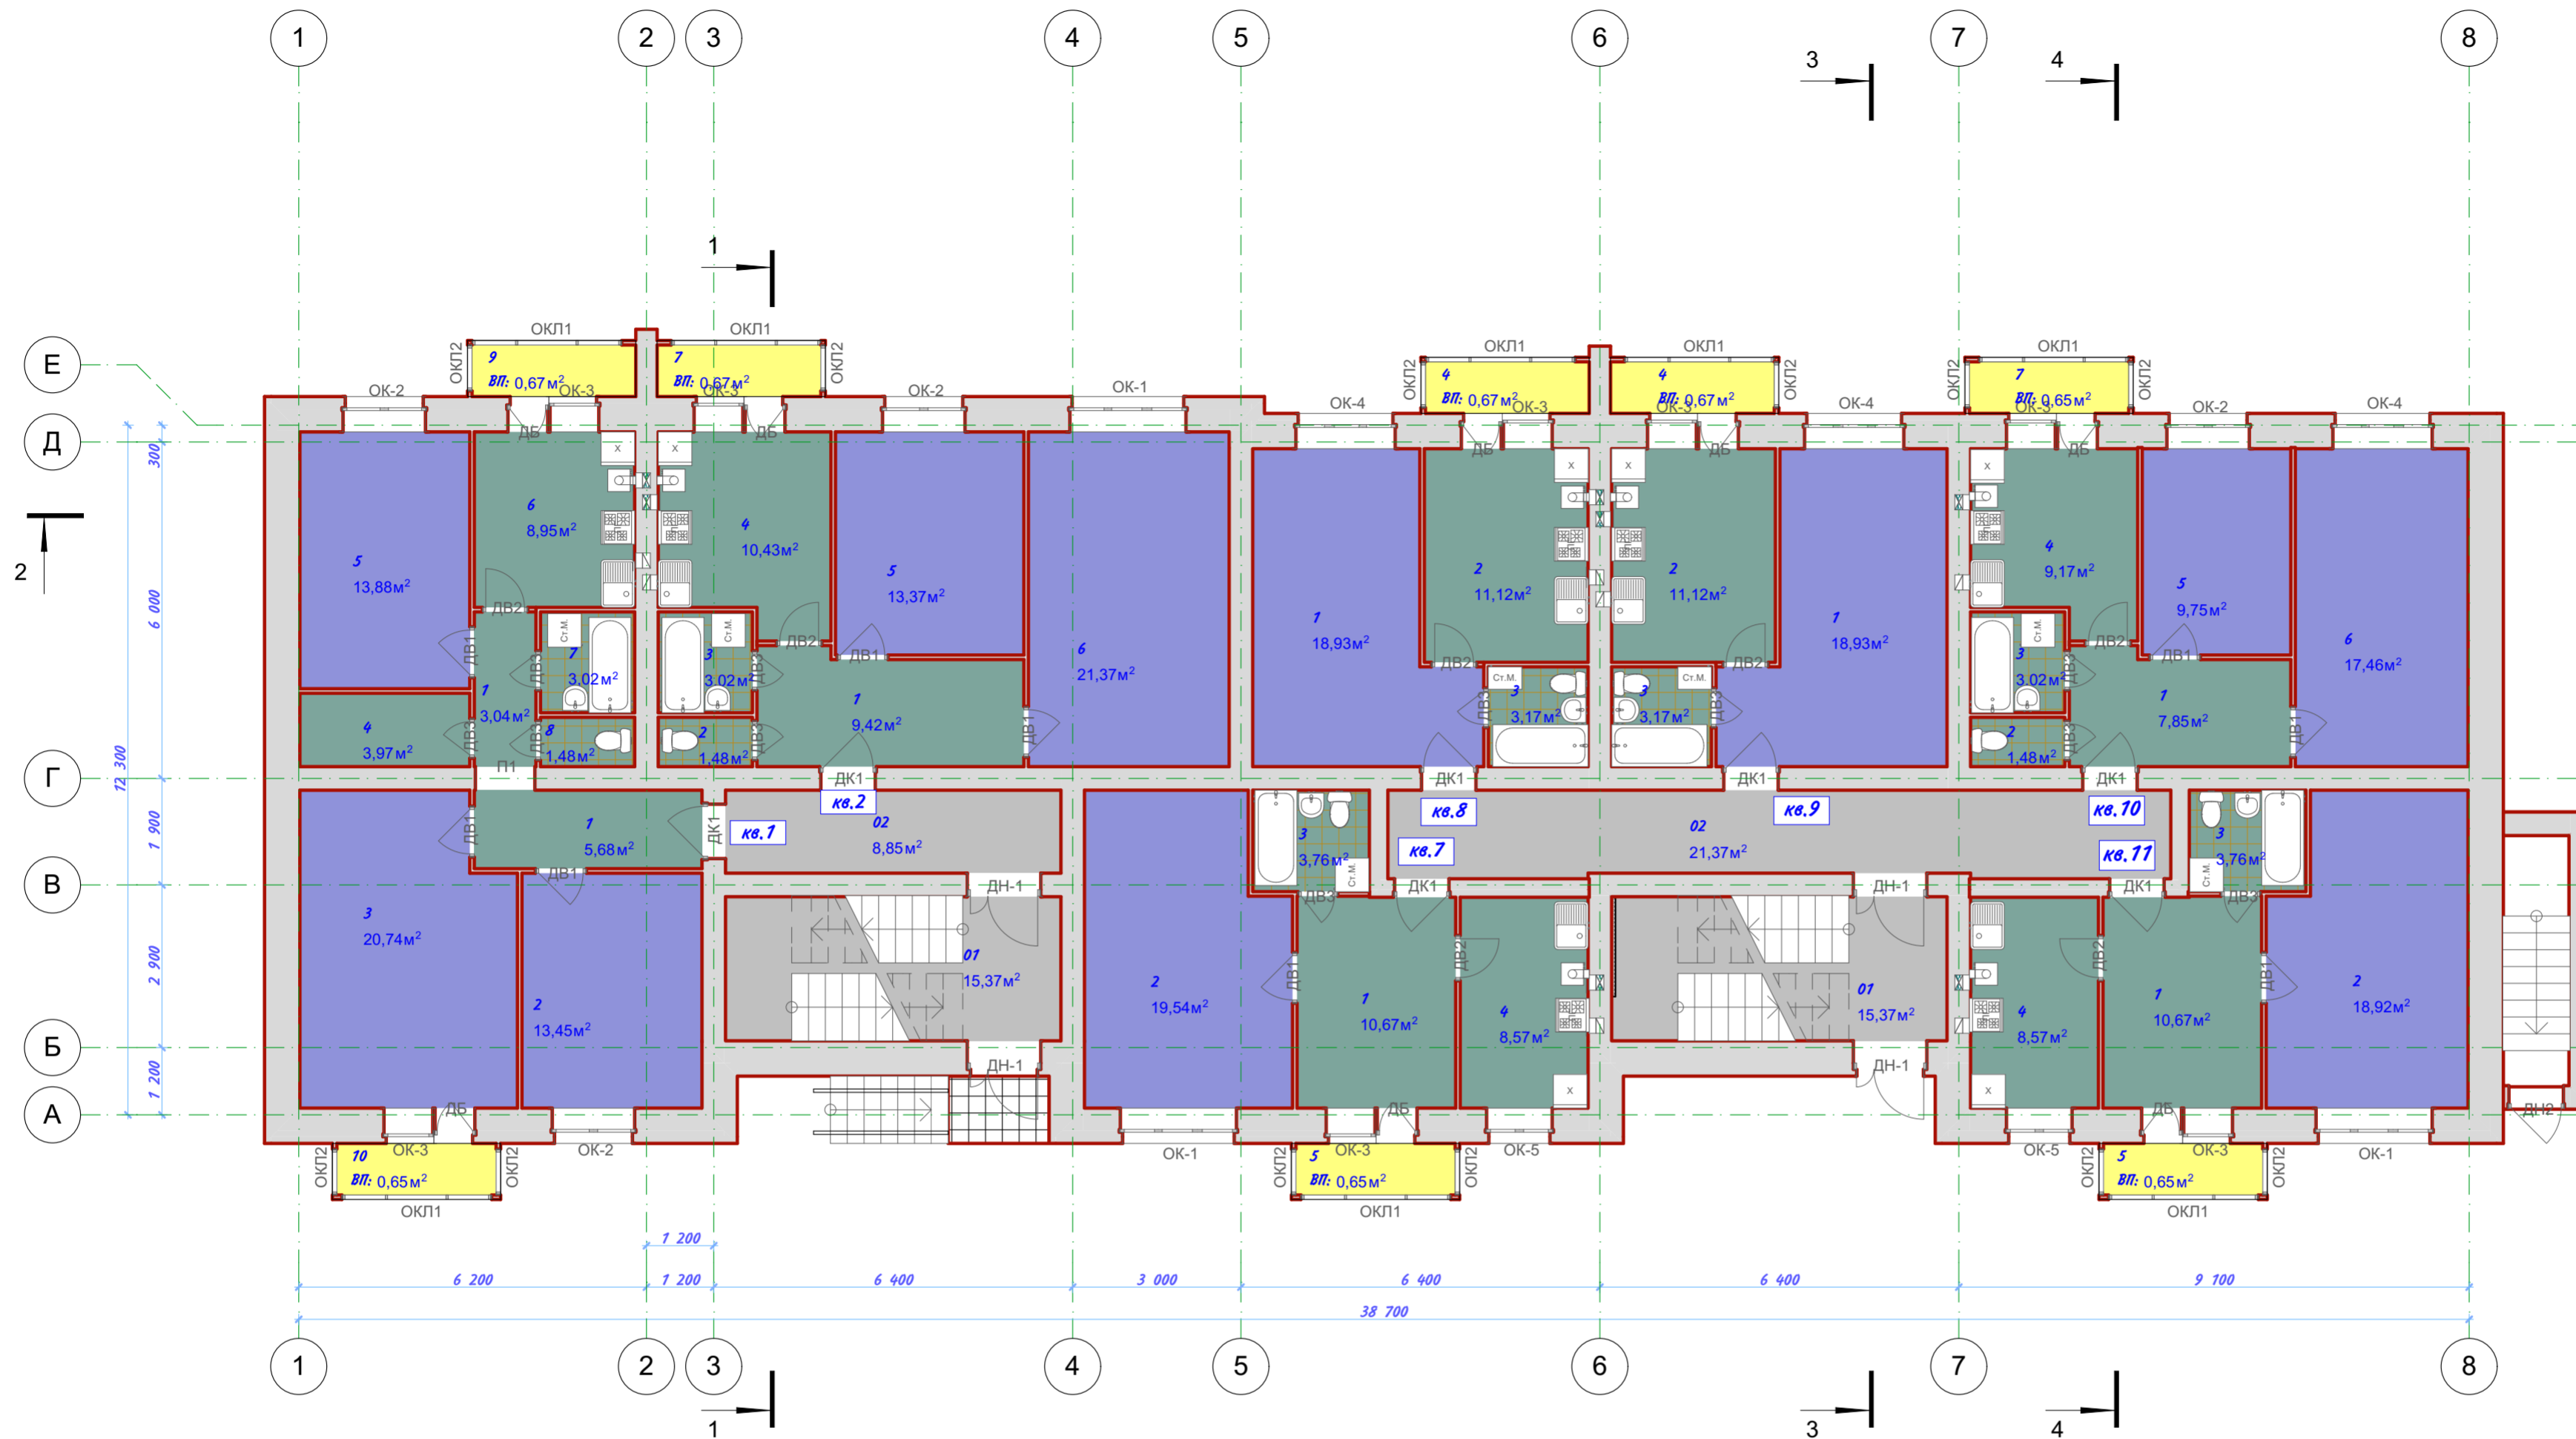

Экспликация 1-й этаж

№	Наименование	Площадь
Кв 1		
1	Коридор	5,68
1	Коридор	3,04
2	Жилая комната	13,45
3	Жилая комната	20,74
4	Кладовая	3,97
5	Жилая комната	13,88
6	Кухня	8,95
7	Ванная	3,02
8	Туалет	1,48
9	Балкон	0,67
10	Балкон	0,65
		75,53 м²
Кв 2		
1	Коридор	9,42
2	Туалет	1,48
3	Ванная	3,02
4	Кухня	10,43
5	Жилая комната	13,37
6	Жилая комната	21,37
7	Балкон	0,67
		59,76 м²
Кв 7		
1	Коридор	10,67
2	Жилая комната	19,54
3	Сан узел	3,76
4	Кухня	8,57
5	Балкон	0,65
		43,19 м²
Кв 8		
1	Жилая комната	18,93
2	Кухня	11,72
3	Сан узел	3,17
4	Балкон	0,67
		33,89 м²
Кв 9		
1	Жилая комната	18,93
2	Кухня	11,72
3	Сан узел	3,17
4	Балкон	0,67
		33,89 м²
Кв 10		
1	Коридор	7,85
2	Туалет	1,48
3	Ванная	3,02
4	Кухня	9,17
5	Жилая комната	9,75
6	Жилая комната	17,46
7	Балкон	0,65
		49,38 м²
Кв 11		
1	Коридор	10,67
2	Жилая комната	18,92
3	Сан узел	3,76
4	Кухня	8,57
5	Балкон	0,65
		42,57 м²
Общие помещения		
01	Лестница	15,37
01	Лестница	15,25
02	Коридор	8,85
02	Коридор	21,37
		60,84 м²
		399,05 м²

						016 - 17-АР			
						Многоквартирный жилой дом по адресу: Орловская обл., пгт. Долгое, ул. Маяковского, 10			
Изм.	Коп.уч.	Лист	№Док.	Подп.	Дата	Строительство многоквартирного жилого дома	Стадия	Лист	Листов
							ПД	03	
Исполнил						Гончаров			
ГИП						Гончаров			
План 1-го этажа						ООО "Альянс - Проект"			